


Communes de ROSHEIM et de ROSENWILLER (67)
 Réalisation d'un forage de recherche d'eau
 Rapport de fin de travaux

A 39404/A

ROSHEIM - forage Eichwald
 coupe technique

cote +m

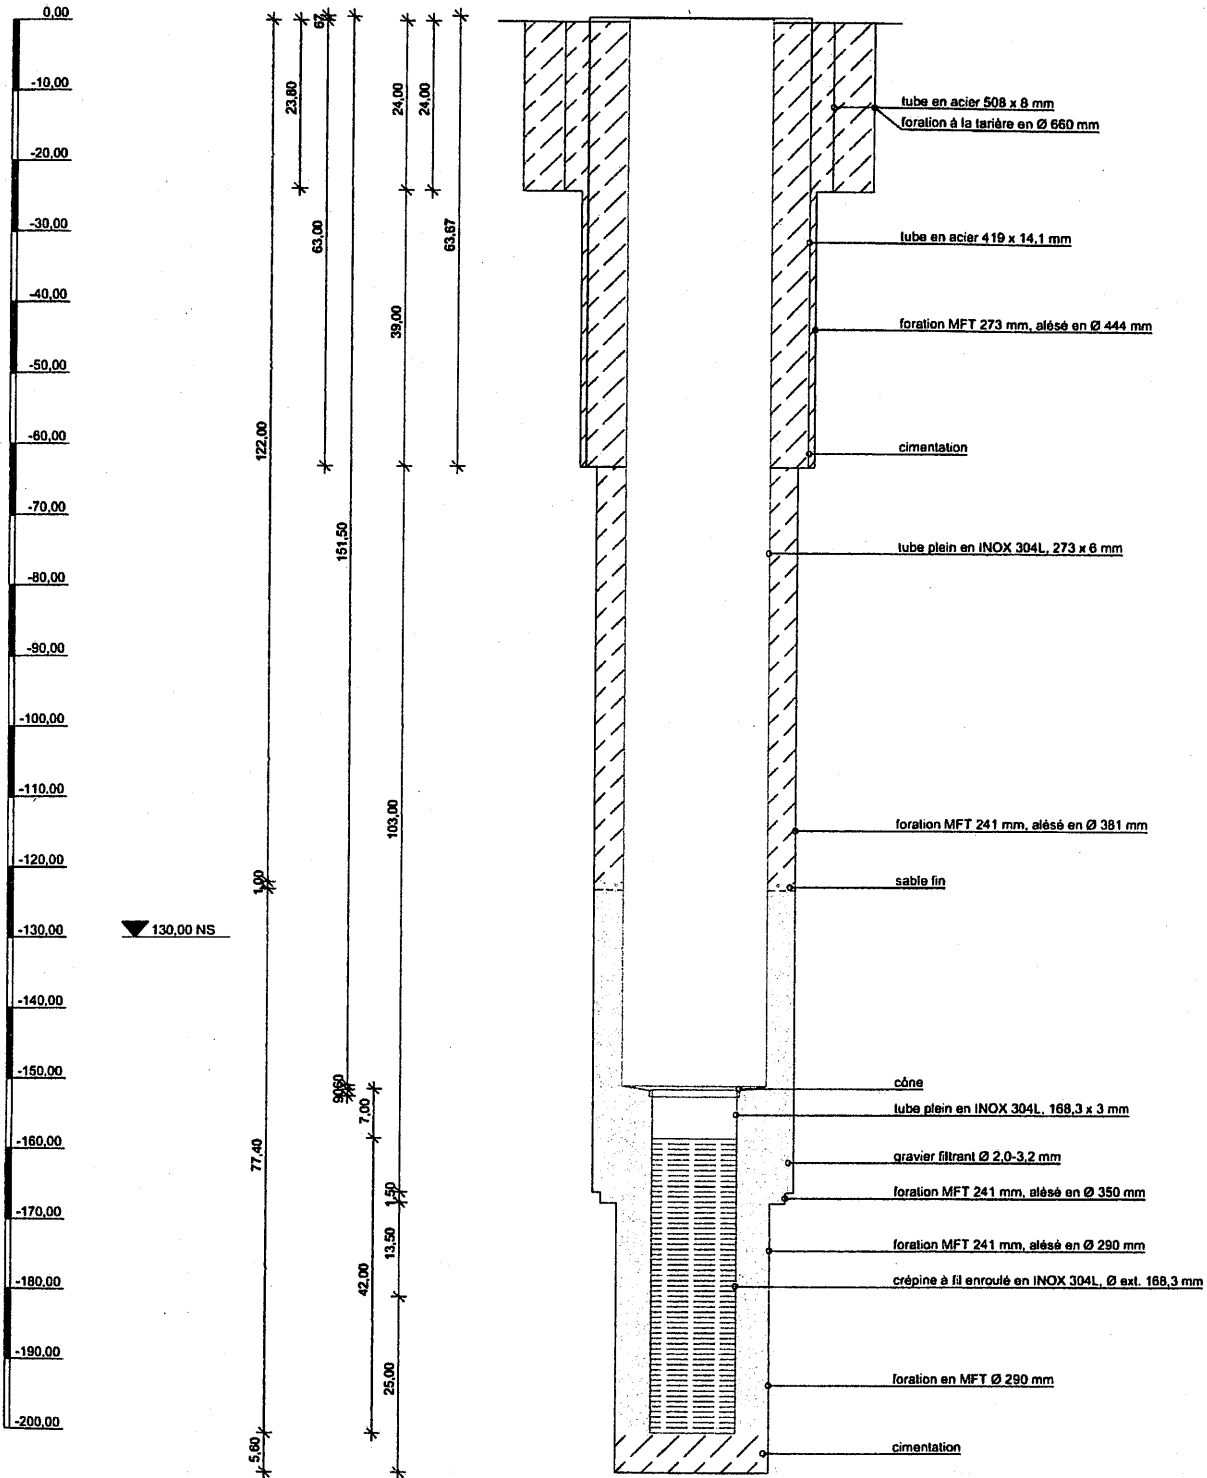

TERRASOND

 TERRASOND SAS STRASBOURG
 16 rue de Reims - B.P. 232
 F-67006 Strasbourg Cedex
 Tél. 03 88 60 73 72 Fax 03 88 60 78 17
 www.terrasond.fr info@terrasond.fr

Projet:
 SDEA du Bas-Rhin / Ville de ROSHEIM
 forage de reconnaissance

Plan:
 coupe lithologique
 coupe technique

Plan N°:

Projet N°: 2004-2125

Date: août 2005

Échelle: 1 : 750

Respons.: Wolfgang Stadler


Coupe technique du forage équipé

Communes de ROSHEIM et de ROSENWILLER (67)
Réalisation d'un forage de recherche d'eau
Rapport de fin de travaux

A 39404/A

Rosheim
forage Eichwald

Rosheim
forage Eichwald

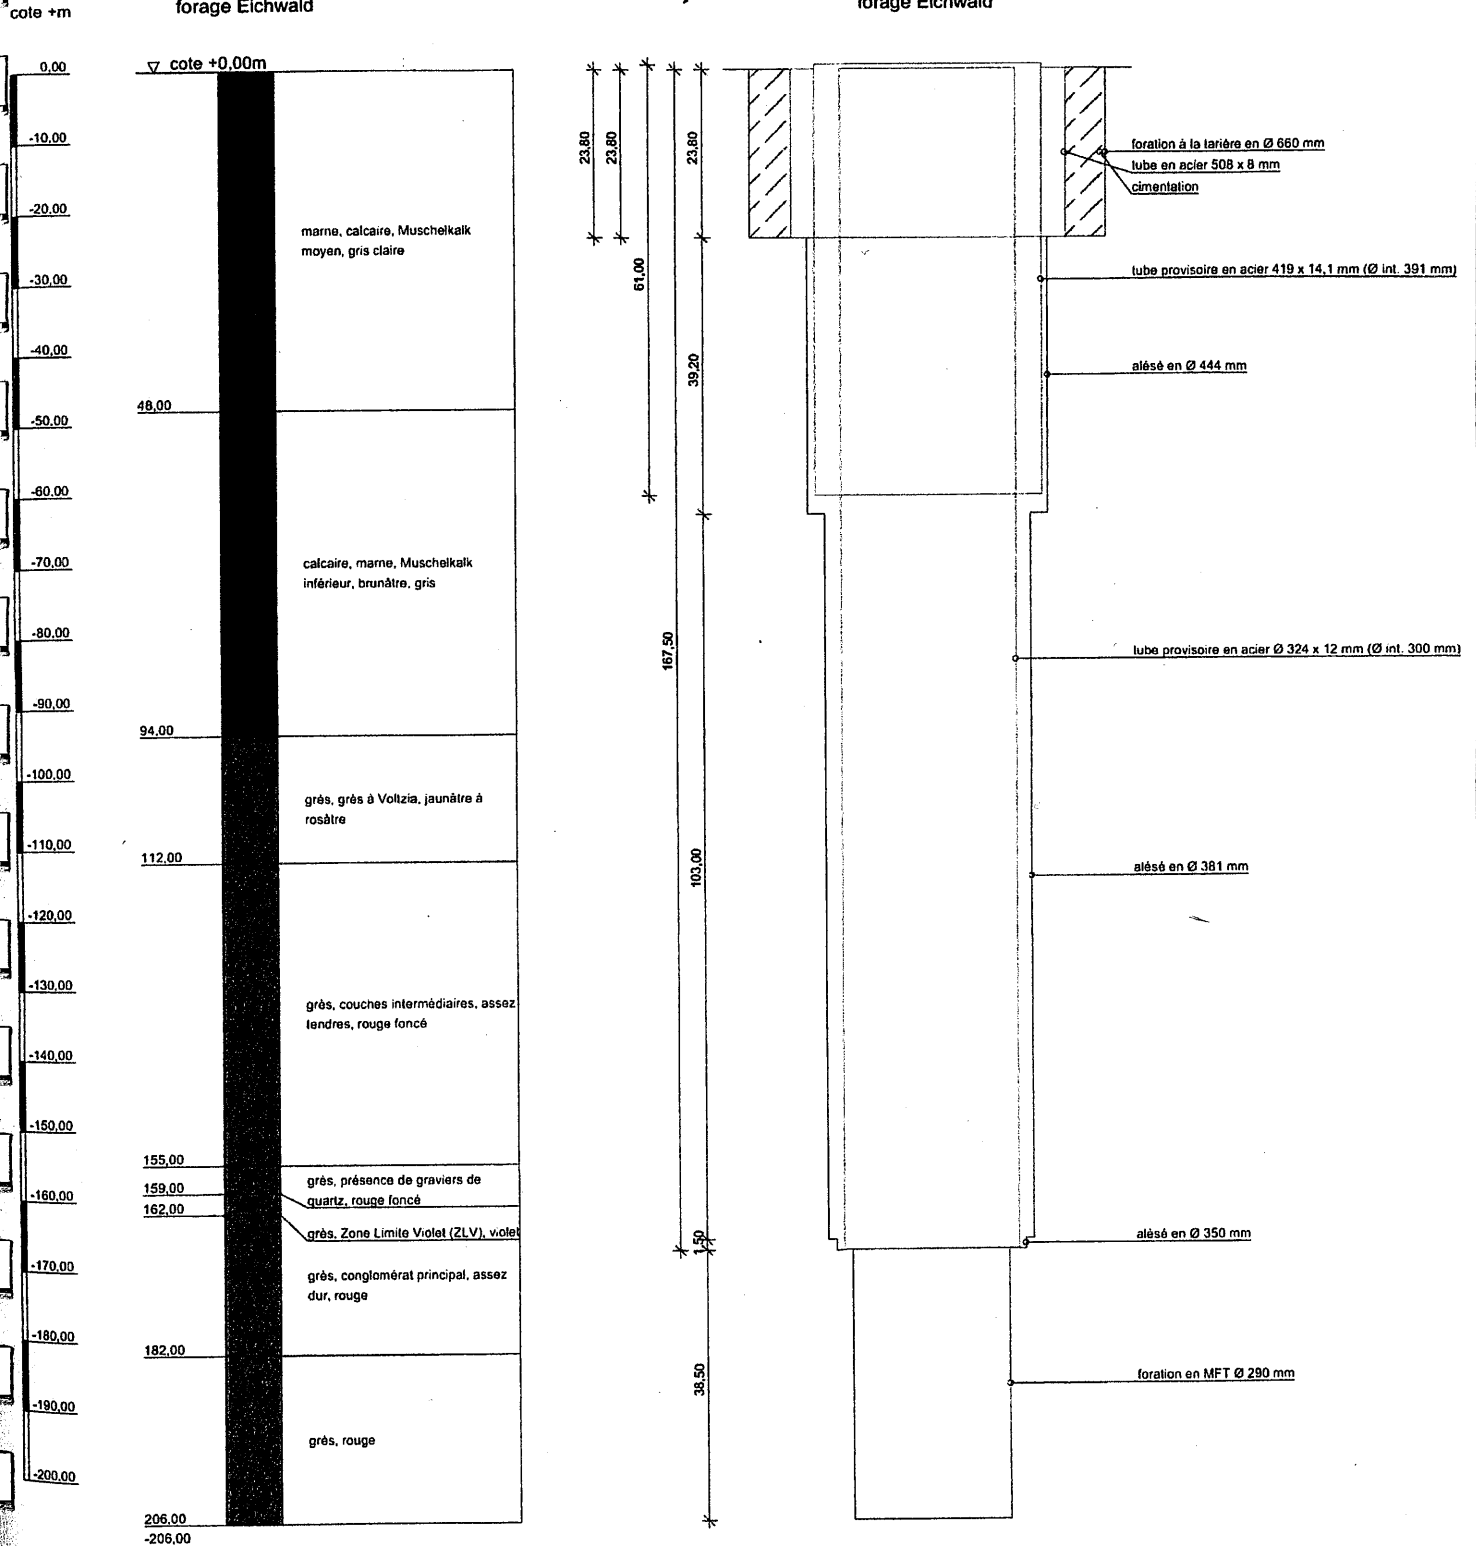

TERRASOND

 TERRASOND SAS STRASBOURG
 16 rue de Reims - B.P. 232
 F-67006 Strasbourg Cedex
 Tél. 03 88 60 73 72 Fax 03 88 60 78 17
 www.terrasond.fr info@terrasond.fr

Projet:
SDEA du Bas-Rhin / Ville de ROSHEIM
forage de reconnaissance

Plan:
coupe lithologique
coupe technique

Plan N°:	
Projet N°:	2004-2125
Date:	août 2005
Échelle:	1 : 750
Respons.:	Wolfgang Stadler